


# VERNISSAGE

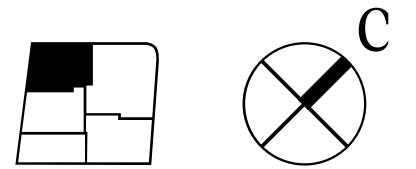

## №05

Площадь

60.44

Этаж

3

Отделка

Whitebox

Тип жилья


Апартаменты

Комнаты


2Е

### 41 160 547 ₹

681 015 ₹/м<sup>2</sup>

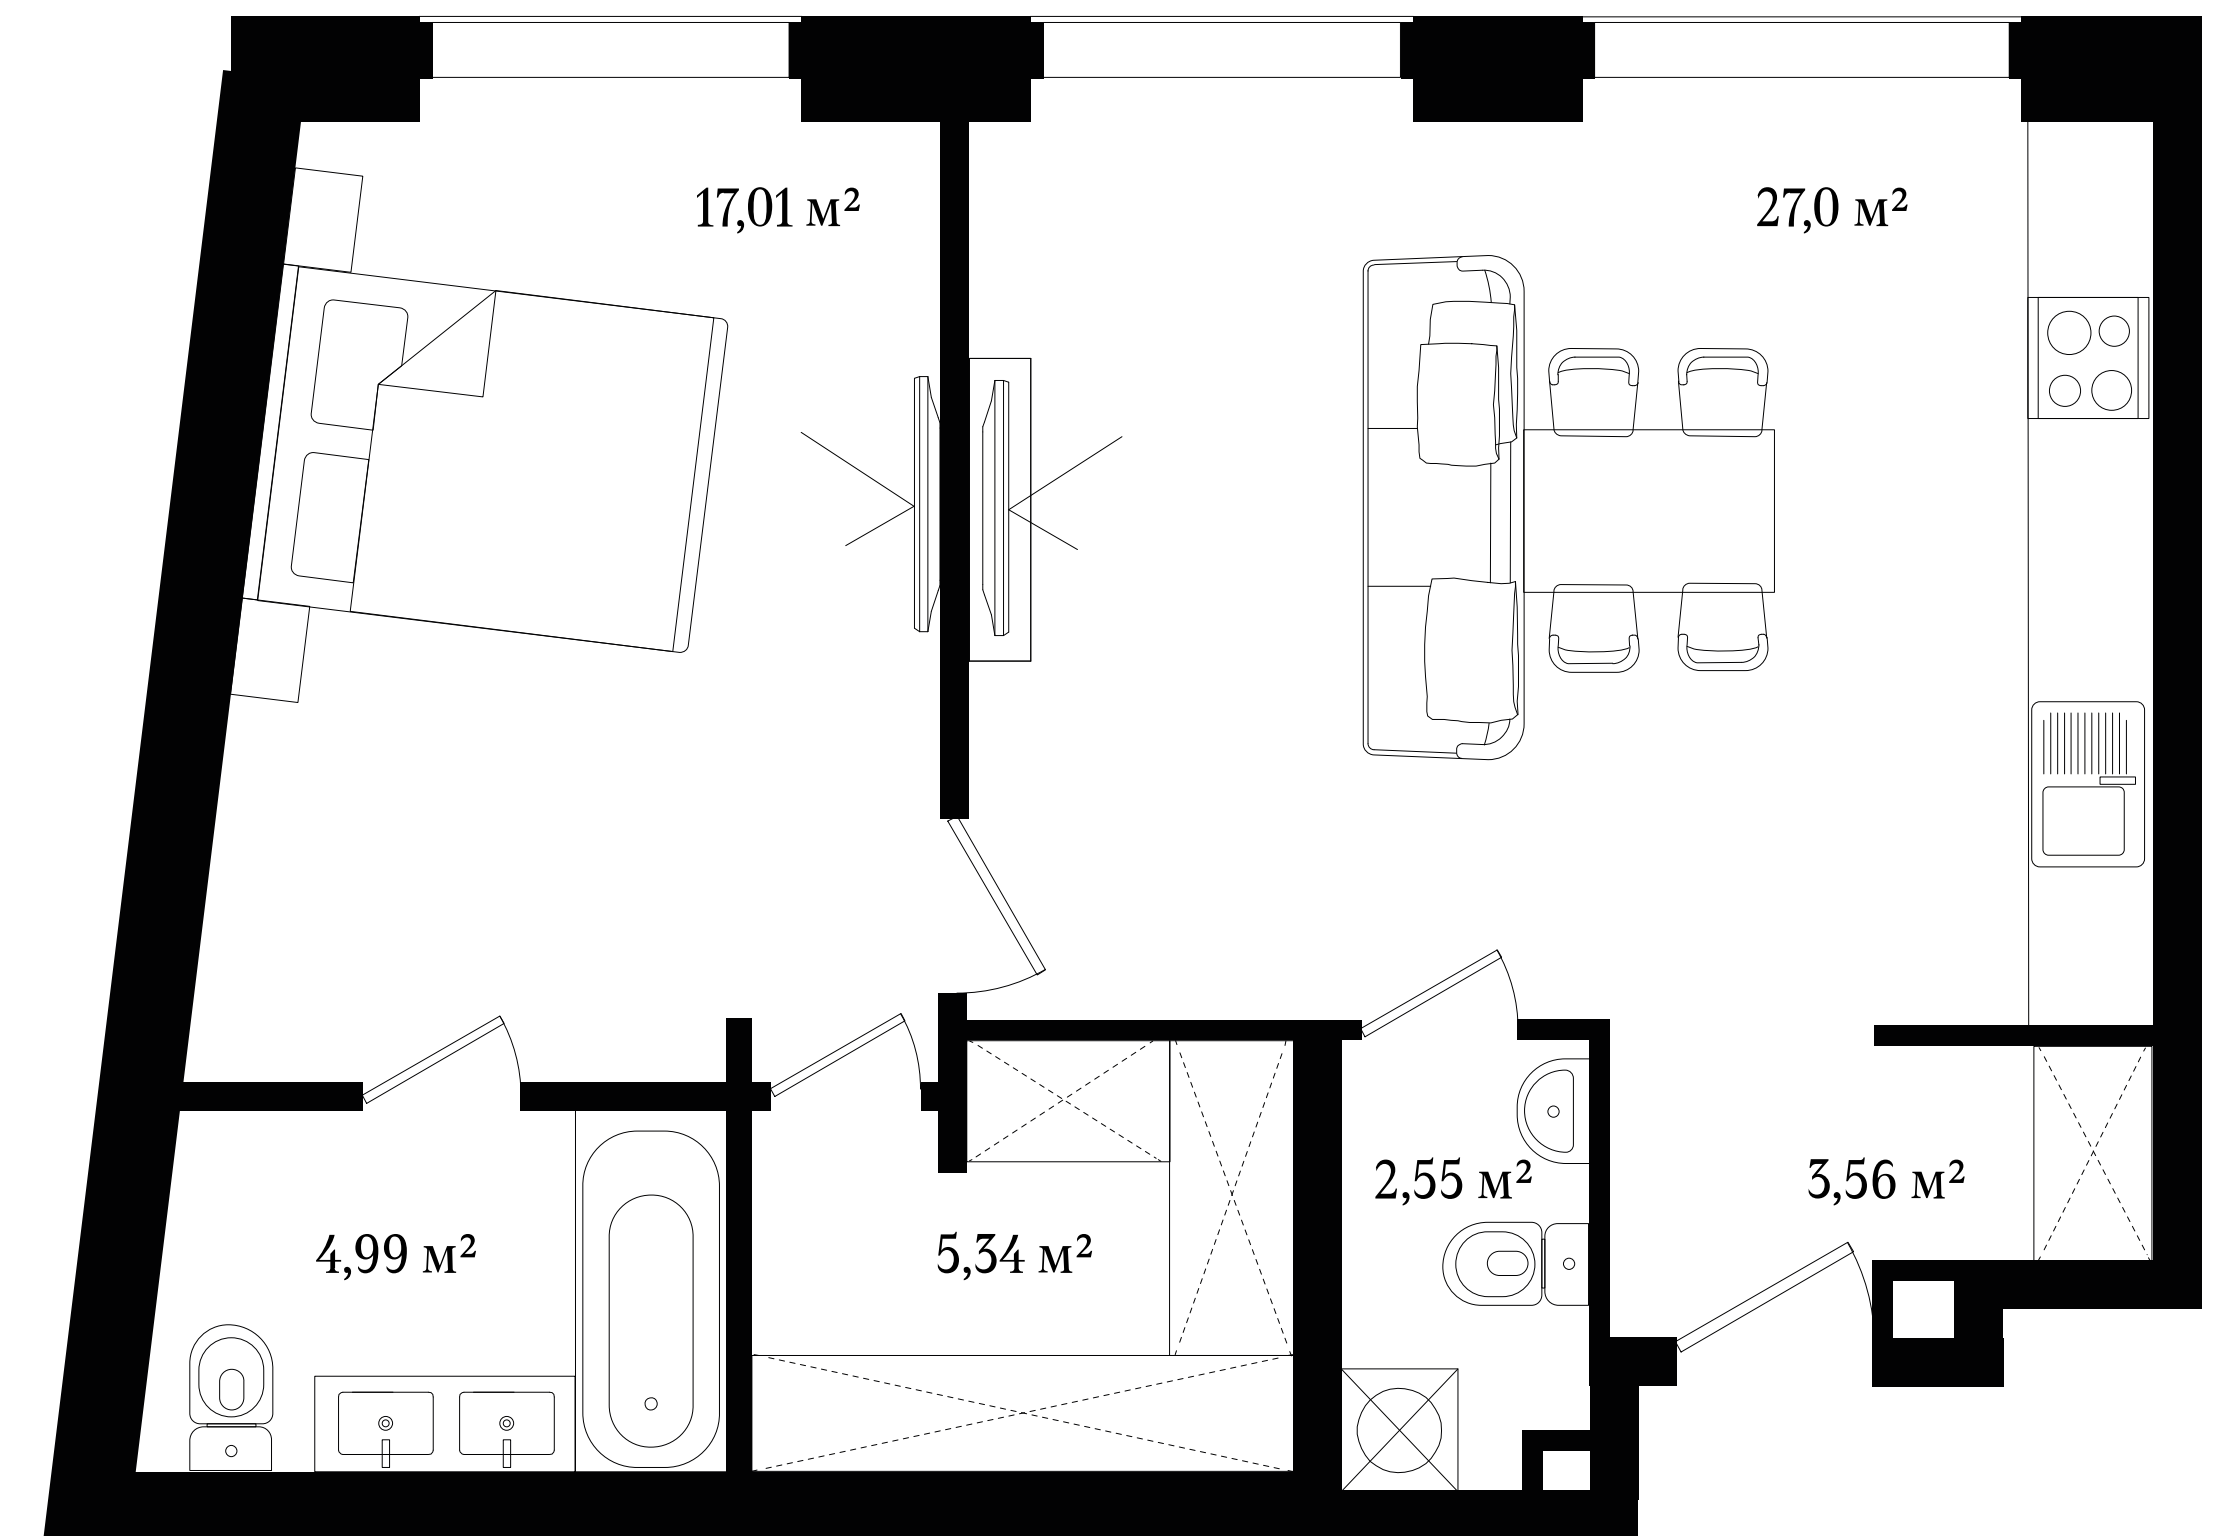

# VERNISSAGE

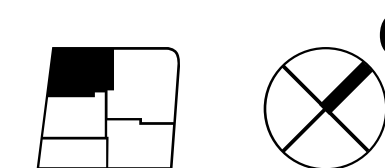

## №05

Площадь

60.44

Этаж

3

Отделка

Whitebox

Тип жилья

Апартаменты

Комнаты

2Е

41 160 547 ₺

681 015 ₺/м<sup>2</sup>

улица Щипок

